
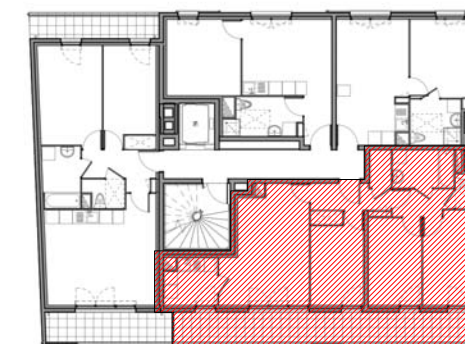
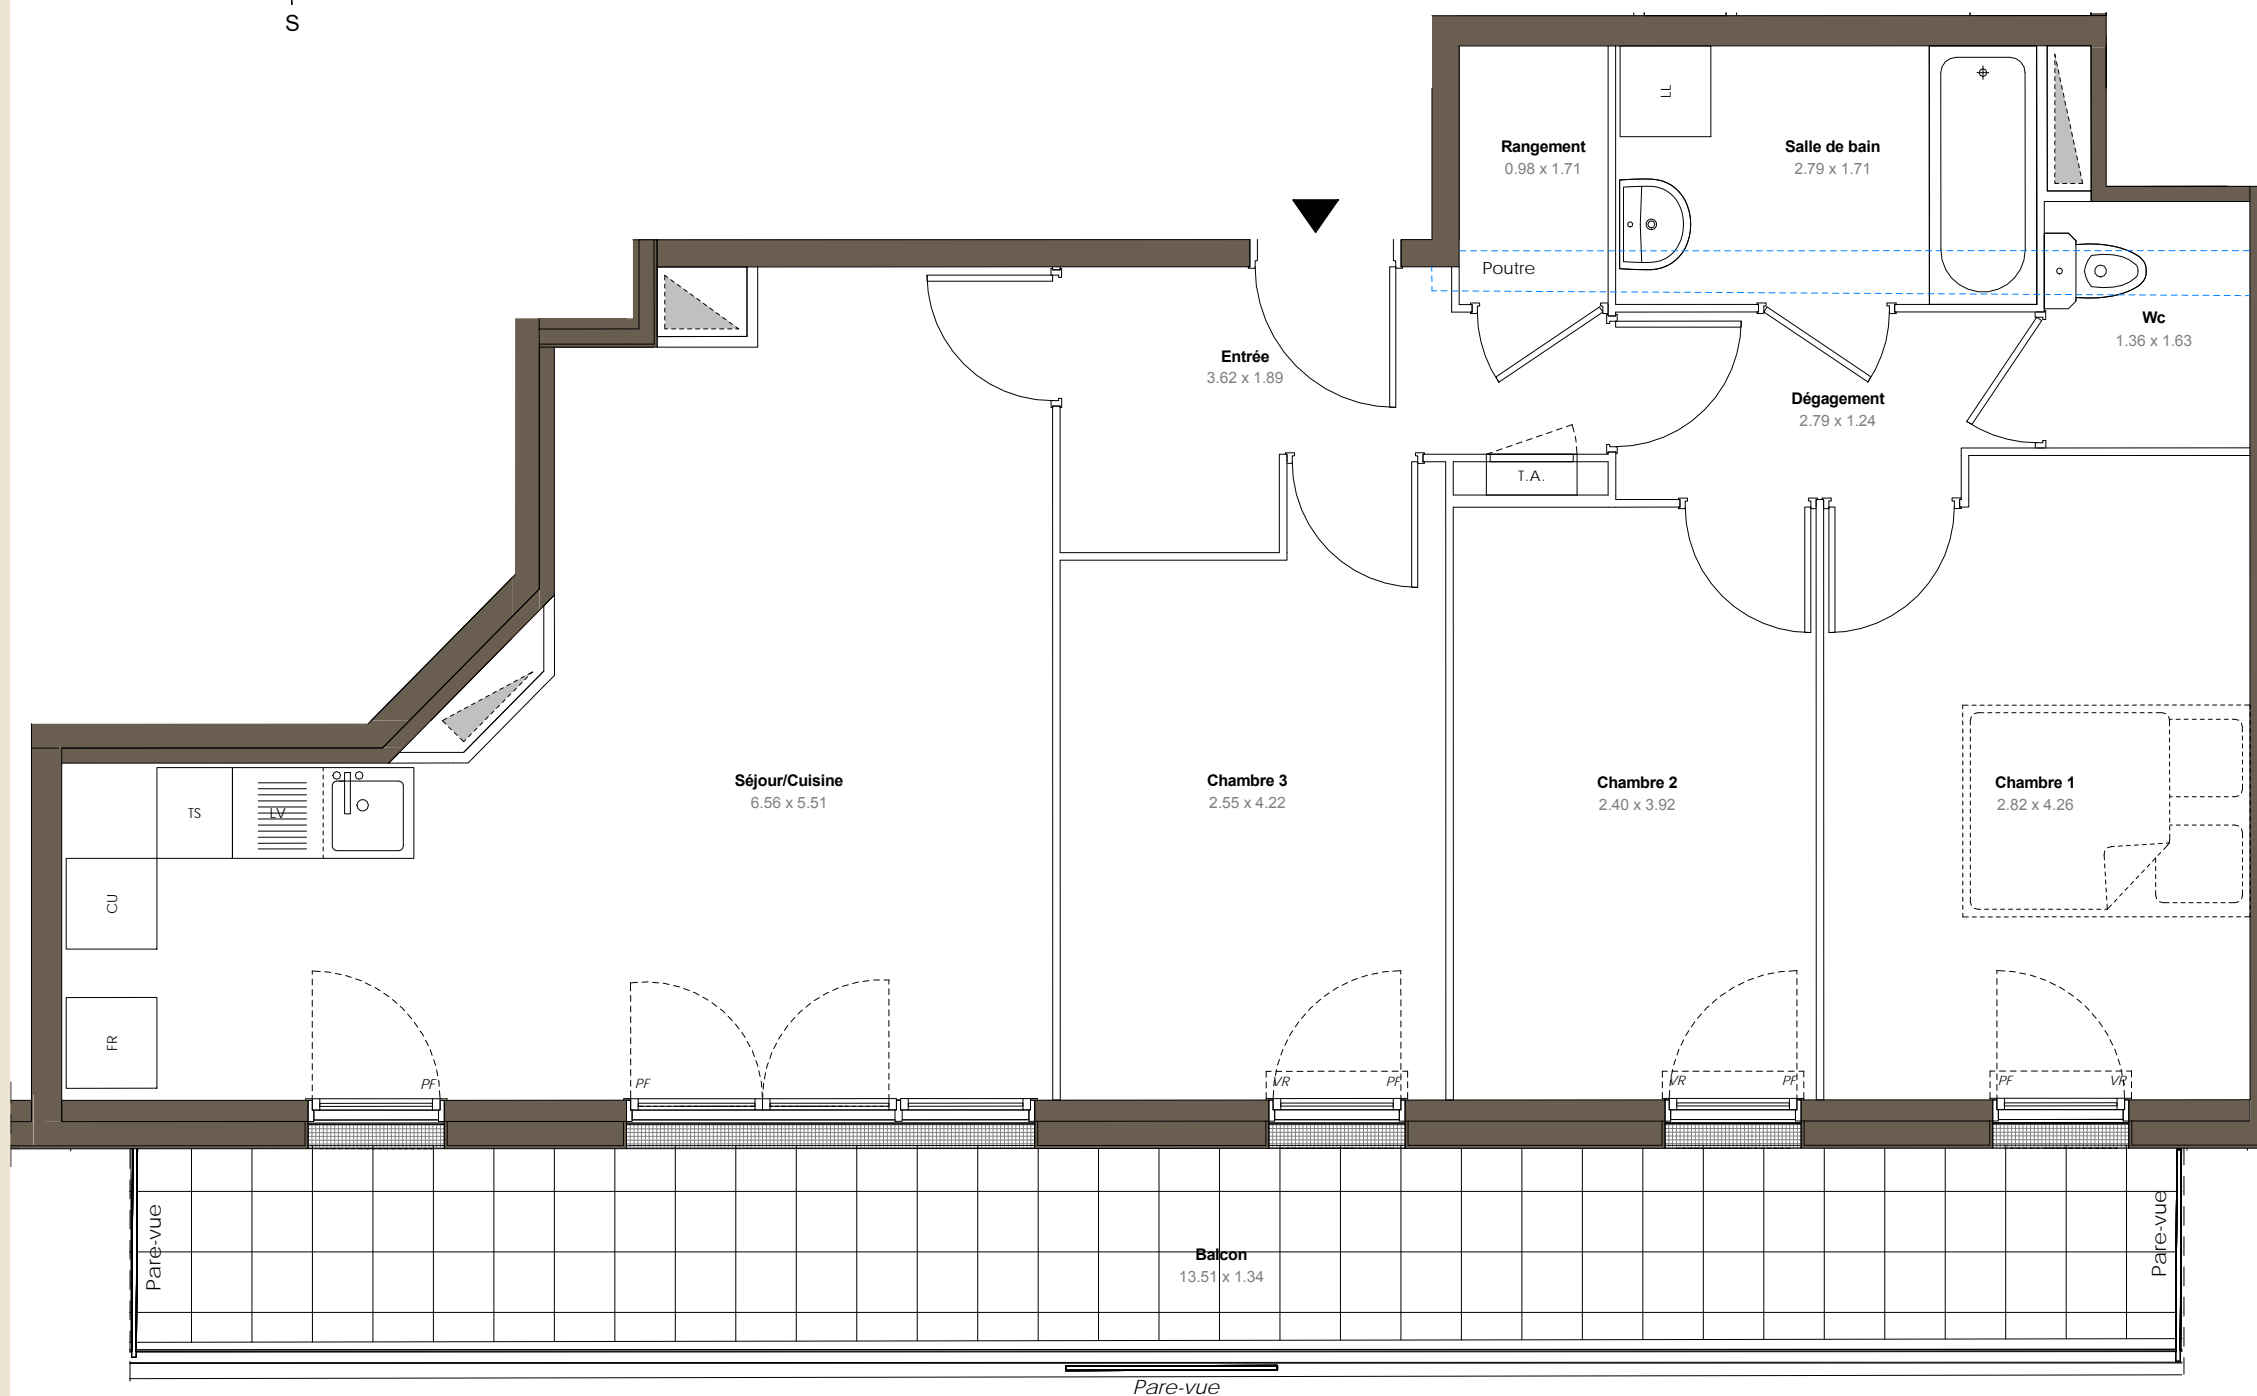


Jouy-Le-Moutier

Place et Jardin

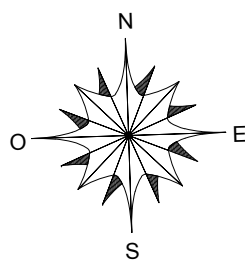

Boulevard d'Ecancourt
95280 Jouy-Le-Moutier

Appartement 4 PIECES
Lot n° B21

BATIMENT B - 2^{ème} ETAGE

TABLEAU DES SURFACES

Entrée	5.13 m ²
Séjour/Cuisine	24.88 m ²
Chambre 1	11.69 m ²
Chambre 2	9.41 m ²
Chambre 3	9.79 m ²
Salle de bain	4.76 m ²
Wc	2.22 m ²
Rangement	1.68 m ²
Dépassement	3.28 m ²

SURFACE HABITABLE 72.84 m²

Balcon 18.04 m²

SURFACE TOTALE 90.88 m²

LEGENDE

PF	Porte-fenêtre	LL	Lave-linge
F	Fenêtre	LV	Lave-vaisselle
FA	Fenêtre allège vitrée	CU	Cuisson
VR	Volet roulant	FR	Réfrigérateur
VB	Volet battant		Soffites et faux-plafond
TA	Tableau électrique		
TS	Tri Selectif		

INDICE : Notaire DATE : 30/01/2017

Des modifications sont susceptibles d'être apportées à ce plan en fonction des nécessités techniques, de la réalisation tant en ce qui concerne les dimensions libres que l'équipement. Les surfaces sont approximatives. Les retombées, soffites, faux plafond, équipements sanitaires ainsi que le calepinage et dimensions des carrelages sont figurés à titre indicatif, et peuvent subir des modifications pour impératif technique. Les appareils ménagers ne sont pas fournis. La hauteur des seuils au droit des portes-fenêtres sur balcons ou terrasses pourra varier de 5 à 35 cm à partir du sol intérieur. La hauteur entre le jardin et la terrasse pourra varier entre 0 et 60 cm. Les jardins ne seront pas nécessairement plats et pourront comporter des talus et des pentes.

