
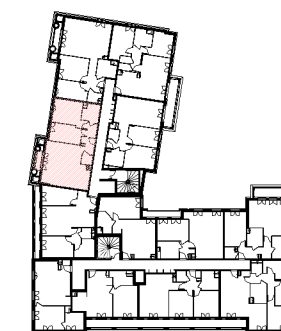
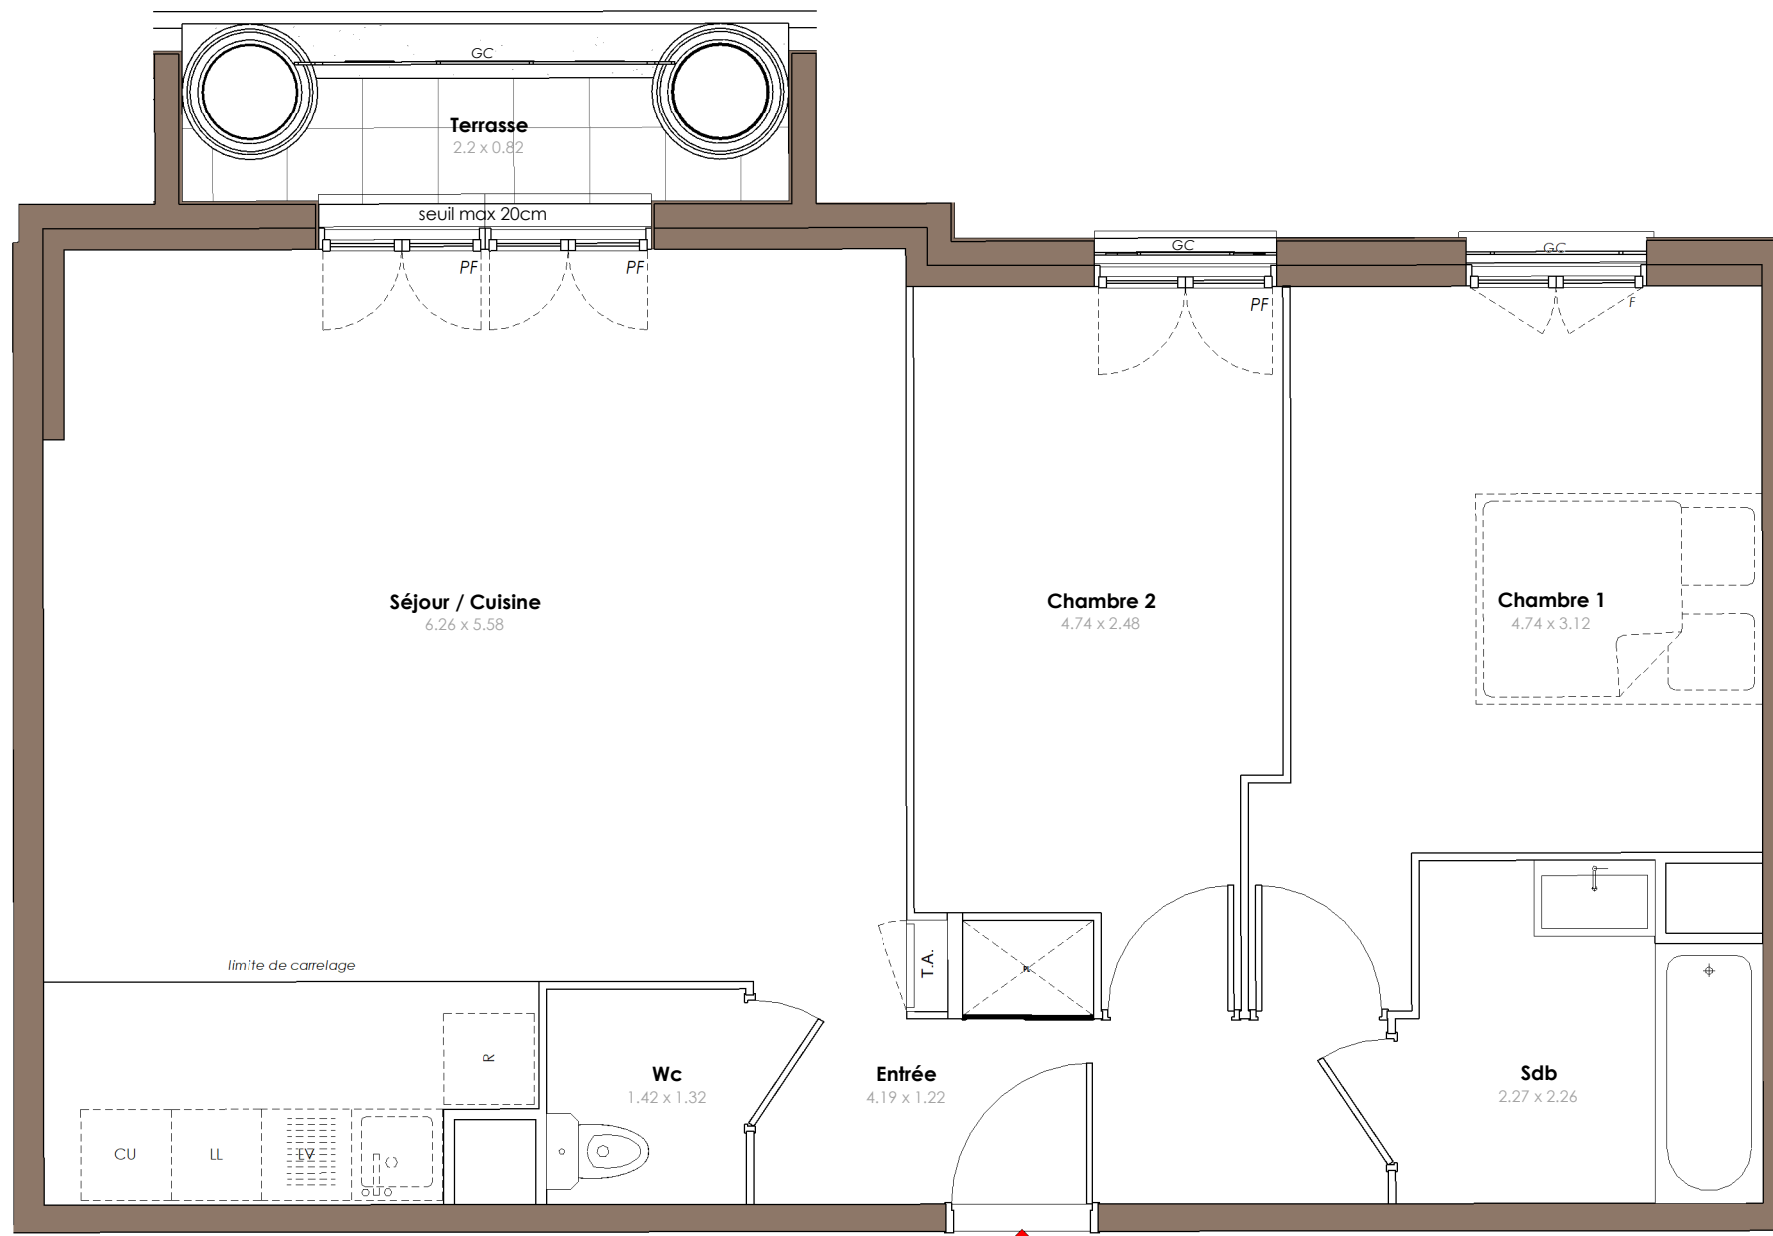


# DOMAINE RÉGENCE

## SERRIS

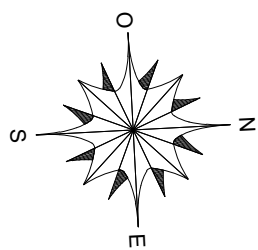

RUE DE NAVARRE - RUE JACQUES  
CARTIER  
77170 SERRIS - LOT C

Appartement 3 pièces  
Lot n° L102

BATIMENT L - 1er étage

### TABLEAU DES SURFACES

(compris placards)

ENTREE	5.7 m <sup>2</sup>
SEJOUR / CUISINE	32.2 m <sup>2</sup>
CHAMBRE 1	12.9 m <sup>2</sup>
CHAMBRE 2	10.4 m <sup>2</sup>
SALLE DE BAINS	4.9 m <sup>2</sup>
WC	1.9 m <sup>2</sup>

**SURFACE HABITABLE** 68.0 m<sup>2</sup>

Terrasse 1.8 m<sup>2</sup>

**SURFACE TOTALE** 69.8 m<sup>2</sup>

#### LEGENDE

PF	Porte-fenêtre	LL	Lave-linge
F	Fenêtre	LV	Lave-vaisselle
GC	Garde corps	CU	Cuisson
TA	Tableau électrique	R	Réfrigérateur
			Soffites/faux-plafond

#### PLAN DE RESERVATION

INDICE : A DATE : Fevrier 2020

Des modifications sont susceptibles d'être apportées à ce plan en fonction des nécessités techniques, de la réalisation tant en ce qui concerne les dimensions libres que l'équipement. Les surfaces sont approximatives. Les retombées, soffites, faux plafond, équipements sanitaires ainsi que le calepinage et dimensions des carrelages sont figurés à titre indicatif, et peuvent subir des modifications pour impératif technique. Les appareils ménagers ne sont pas fournis. Les volets roulants seront prévus conformément à la notice de vente. Les coffres de volet roulant ne sont représentés et seront débordants à l'intérieur. La hauteur des seuils au droit des portes-fenêtres sur balcons ou terrasses pourra varier de 5 à 35 cm à partir du sol intérieur. La hauteur entre le jardin et la terrasse pourra varier entre 0 et 60 cm. Les jardins ne seront pas nécessairement plats et pourront comporter des talus et des pentes.

