


# DOMAINE RÉGENCE

## SERRIS

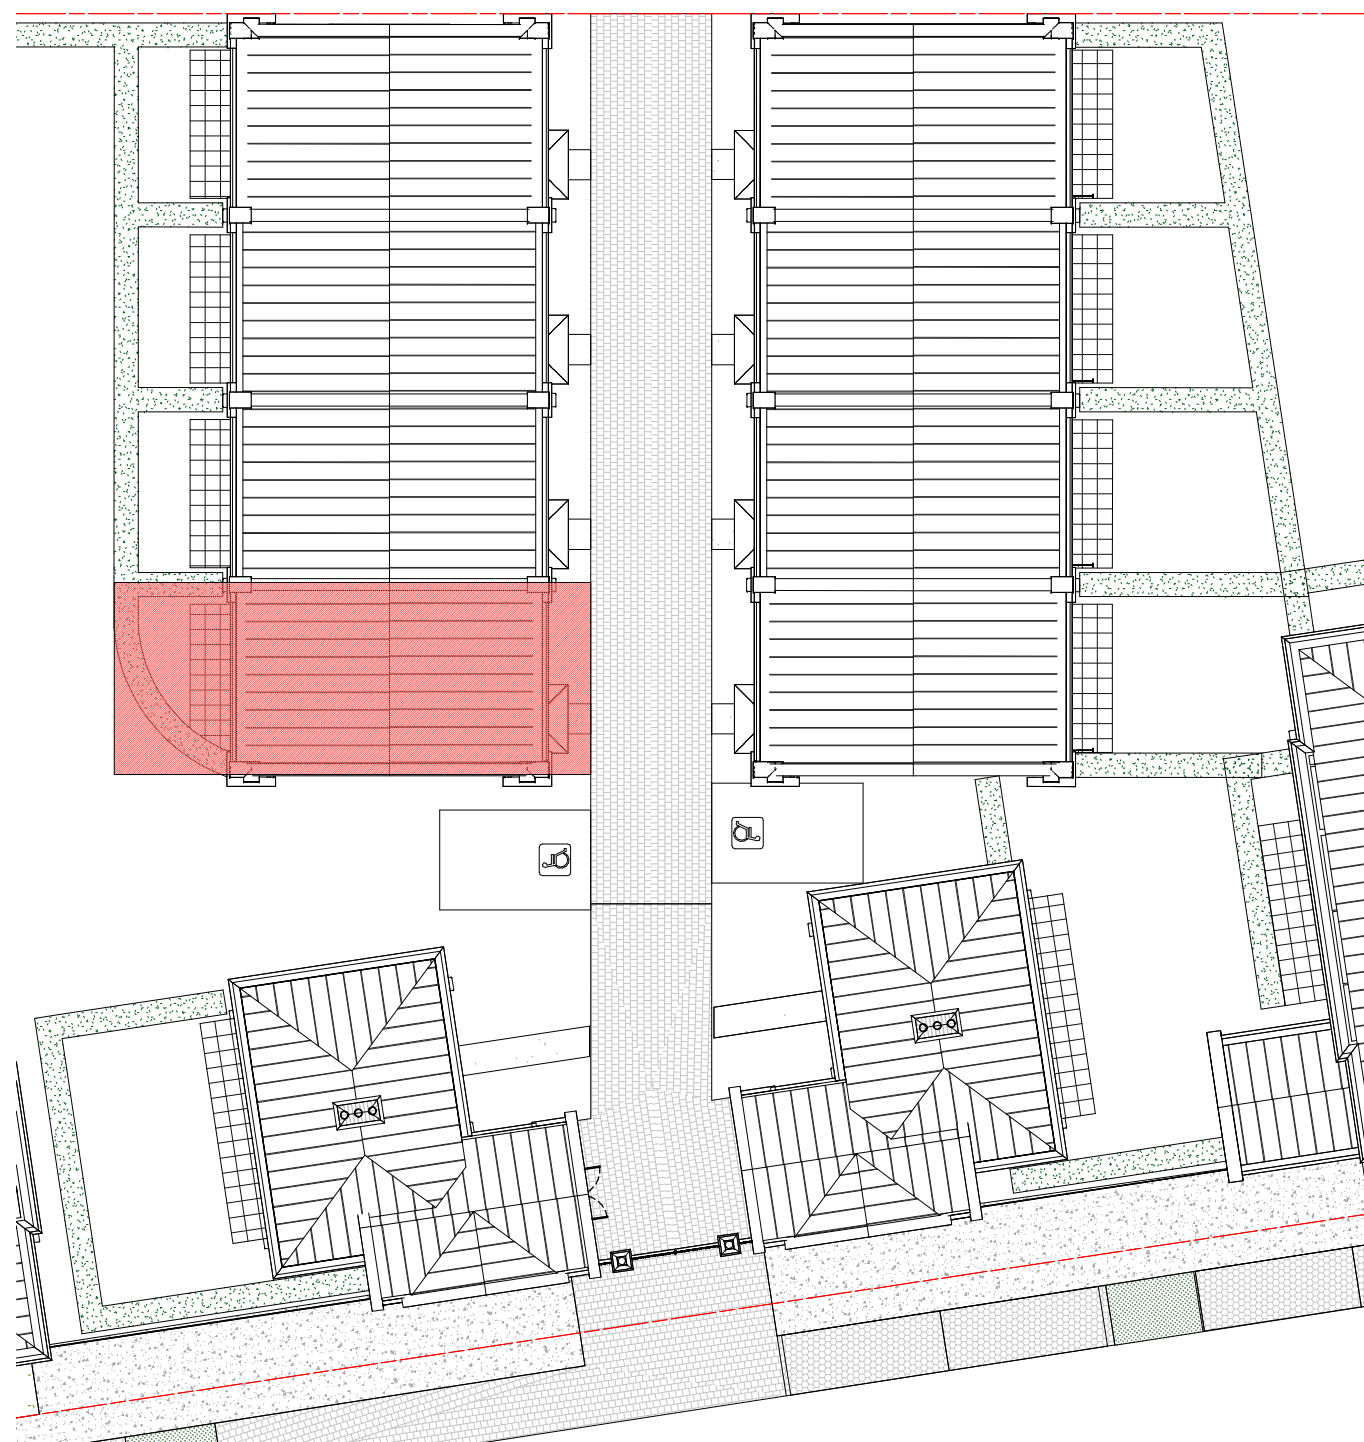

RUE DE NAVARRE - RUE JACQUES  
CARTIER

77170 SERRIS - LOT C

Maison - 5 pièces  
Lot n° 001

Plan masse

### TABLEAU DES SURFACES

(compris placards)

#### REZ DE CHAUSSEE

ENTREE	3.9 m <sup>2</sup>
SEJOUR	38.8 m <sup>2</sup>
SALLE D'EAU	5.9 m <sup>2</sup>
RANGEMENT	1.1 m <sup>2</sup>

#### 1er ETAGE

CHAMBRE 1	15.2 m <sup>2</sup>
CHAMBRE 2	10.3 m <sup>2</sup>
CHAMBRE 3	9.1 m <sup>2</sup>
BUREAU	9.8 m <sup>2</sup>
DEGAGEMENT	4.0 m <sup>2</sup>
SALLE DE BAINS	2.6 m <sup>2</sup>
WC	1.1 m <sup>2</sup>

**SURFACE HABITABLE** 101.8 m<sup>2</sup>

Terrasse	7.5 m <sup>2</sup>
Jardin	13.6 m <sup>2</sup>

**SURFACE TOTALE** 122.9 m<sup>2</sup>

#### LEGENDE


PF	Porte-fenêtre	LL	Lave-linge
F	Fenêtre	LV	Lave-vaisselle
GC	Garde corps	CU	Cuisson
TA	Tableau électrique	R	Réfrigérateur
			▨ Soffites/faux-plafond

#### PLAN DE RESERVATION

INDICE : A DATE : Janvier 2020

Des modifications sont susceptibles d'être apportées à ce plan en fonction des nécessités techniques, de la réalisation tant en ce qui concerne les dimensions libres que l'équipement. Les surfaces sont approximatives. Les retombées, soffites, faux plafond, équipements sanitaires ainsi que le calepinage et dimensions des carrelages sont figurés à titre indicatif, et peuvent subir des modifications pour impératif technique. Les appareils ménagers ne sont pas fournis. Les volets roulants seront prévus conformément à la notice de vente. Les coffres de volet roulant ne sont représentés et seront débordants à l'intérieur. La hauteur des seuils au droit des portes-fenêtres sur balcons ou terrasses pourra varier de 5 à 35 cm à partir du sol intérieur. La hauteur entre le jardin et la terrasse pourra varier entre 0 et 60 cm. Les jardins ne seront pas nécessairement plats et pourront comporter des talus et des pentes.



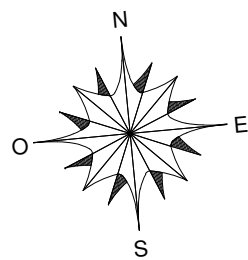



# DOMAINE RÉGENCE

## SERRIS

RUE DE NAVARRE - RUE JACQUES  
CARTIER  
77170 SERRIS - LOT C


Maison - 5 pièces  
Lot n° 001

Espace extérieur

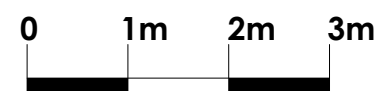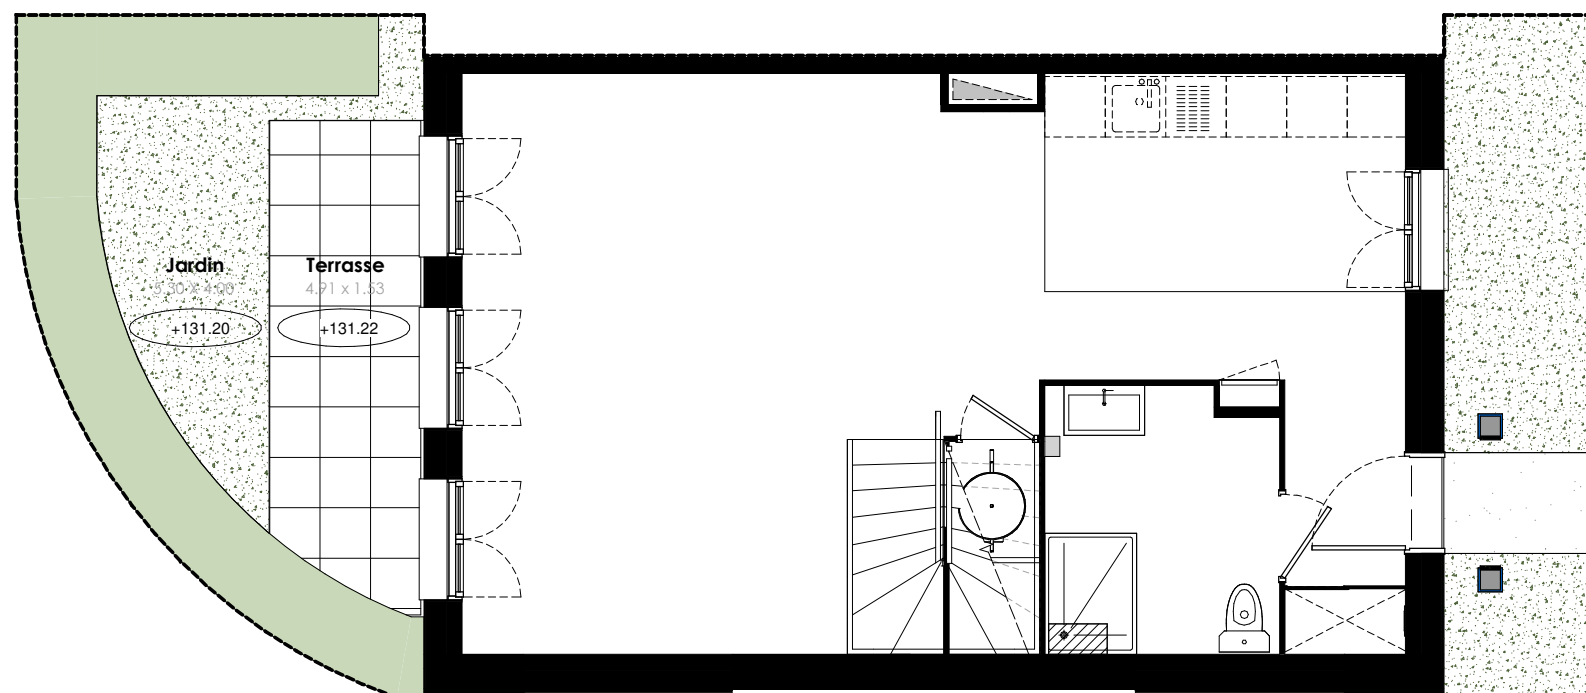

 **LES NOUVEAUX  
CONSTRUCTEURS**


### LEGENDE

PF	Porte-fenêtre	LL	Lave-linge
F	Fenêtre	LV	Lave-vaisselle
GC	Garde corps	CU	Cuisson
TA	Tableau électrique	R	Réfrigérateur
			Soffites/faux-plafond

### PLAN DE RESERVATION


INDICE : A      DATE : Janvier 2020

Des modifications sont susceptibles d'être apportées à ce plan en fonction des nécessités techniques, de la réalisation tant en ce qui concerne les dimensions libres que l'équipement. Les surfaces sont approximatives. Les retombées, soffites, faux plafond, équipements sanitaires ainsi que le calepinage et dimensions des carrelages sont figurés à titre indicatif, et peuvent subir des modifications pour impératif technique. Les appareils ménagers ne sont pas fournis. Les volets roulants seront prévus conformément à la notice de vente. Les coffres de volet roulant ne sont représentés et seront débordants à l'intérieur. La hauteur des seuils au droit des portes-fenêtres sur balcons ou terrasses pourra varier de 5 à 35 cm à partir du sol intérieur. La hauteur entre le jardin et la terrasse pourra varier entre 0 et 60 cm. Les jardins ne seront pas nécessairement plats et pourront comporter des talus et des pentes.

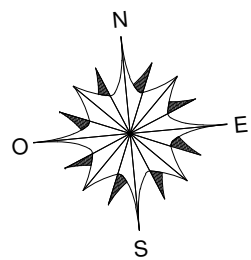

# DOMAINE RÉGENCE

## SERRIS

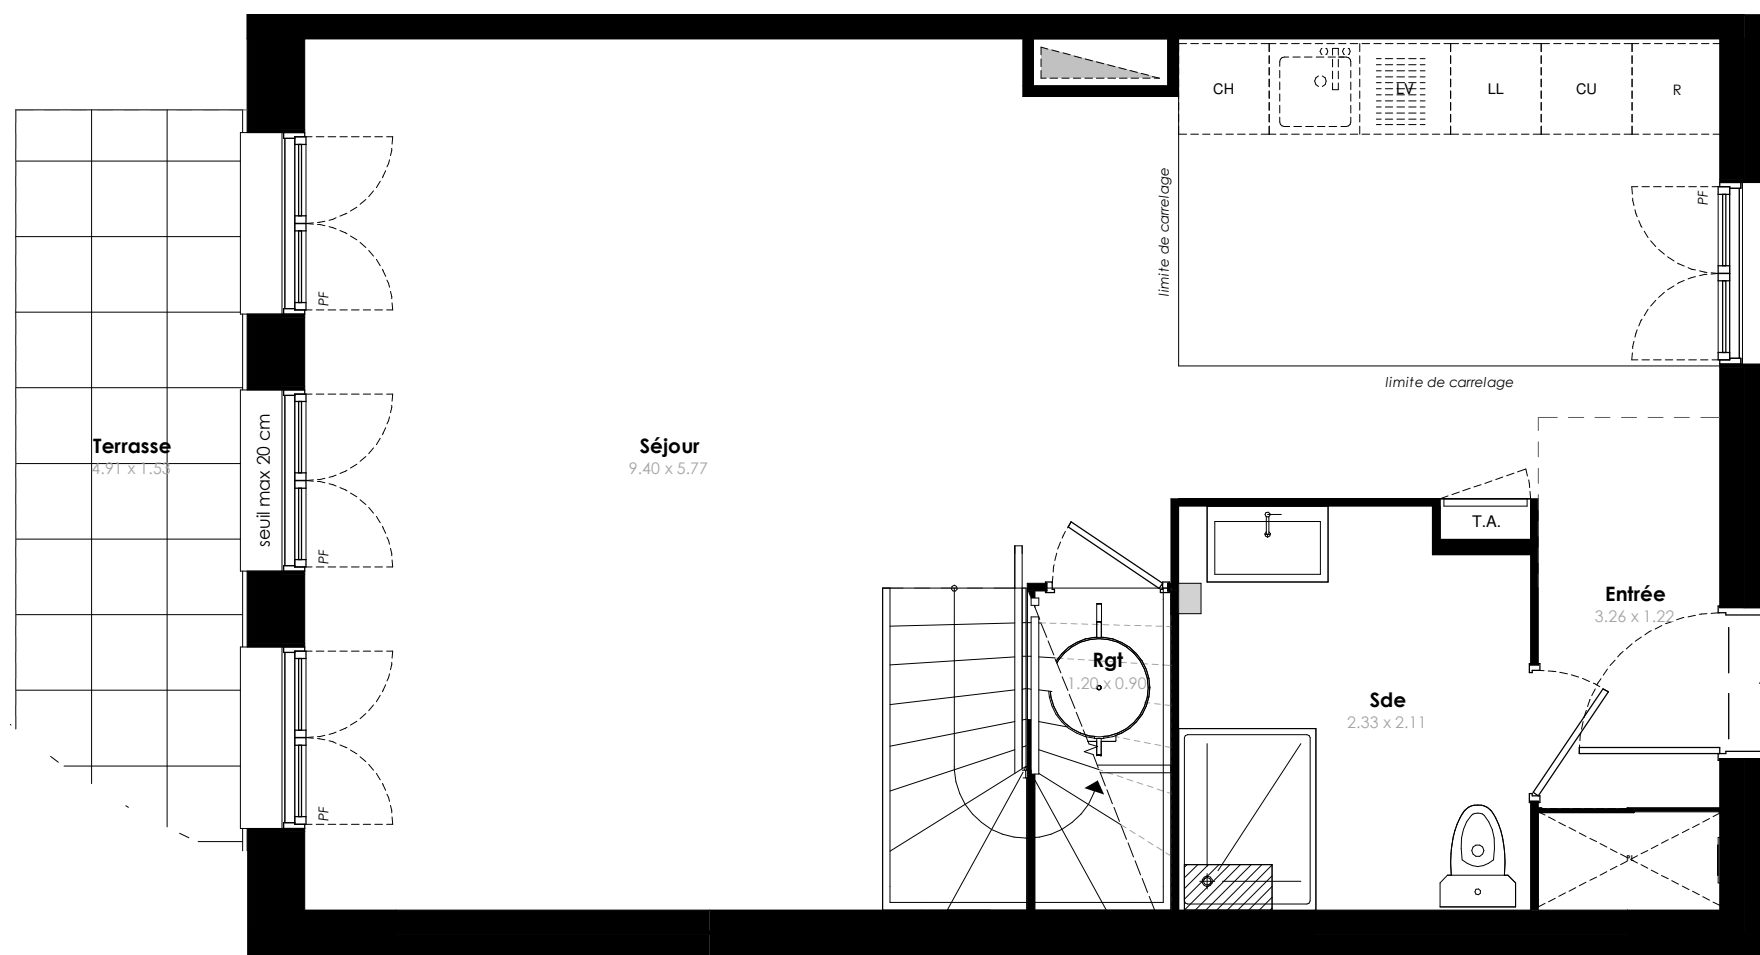

RUE DE NAVARRE - RUE JACQUES  
CARTIER  
77170 SERRIS - LOT C

Maison - 5 pièces  
Lot n° 001

Rez-de-chaussée

### LEGENDE

PF	Porte-fenêtre	LL	Lave-linge
F	Fenêtre	LV	Lave-vaisselle
GC	Garde corps	CU	Cuisson
TA	Tableau électrique	R	Réfrigérateur
			Soffites/faux-plafond

### PLAN DE RESERVATION



INDICE : A      DATE : Janvier 2020

Des modifications sont susceptibles d'être apportées à ce plan en fonction des nécessités techniques, de la réalisation tant en ce qui concerne les dimensions libres que l'équipement. Les surfaces sont approximatives. Les retombées, soffites, faux plafond, équipements sanitaires ainsi que le calepinage et dimensions des carrelages sont figurés à titre indicatif, et peuvent subir des modifications pour impératif technique. Les appareils ménagers ne sont pas fournis. Les volets roulants seront prévus conformément à la notice de vente. Les coffres de volet roulant ne sont représentés et seront débordants à l'intérieur. La hauteur des seuils au droit des portes-fenêtres sur balcons ou terrasses pourra varier de 5 à 35 cm à partir du sol intérieur. La hauteur entre le jardin et la terrasse pourra varier entre 0 et 60 cm. Les jardins ne seront pas nécessairement plats et pourront comporter des talus et des pentes.



# DOMAINE RÉGENCE

## SERRIS

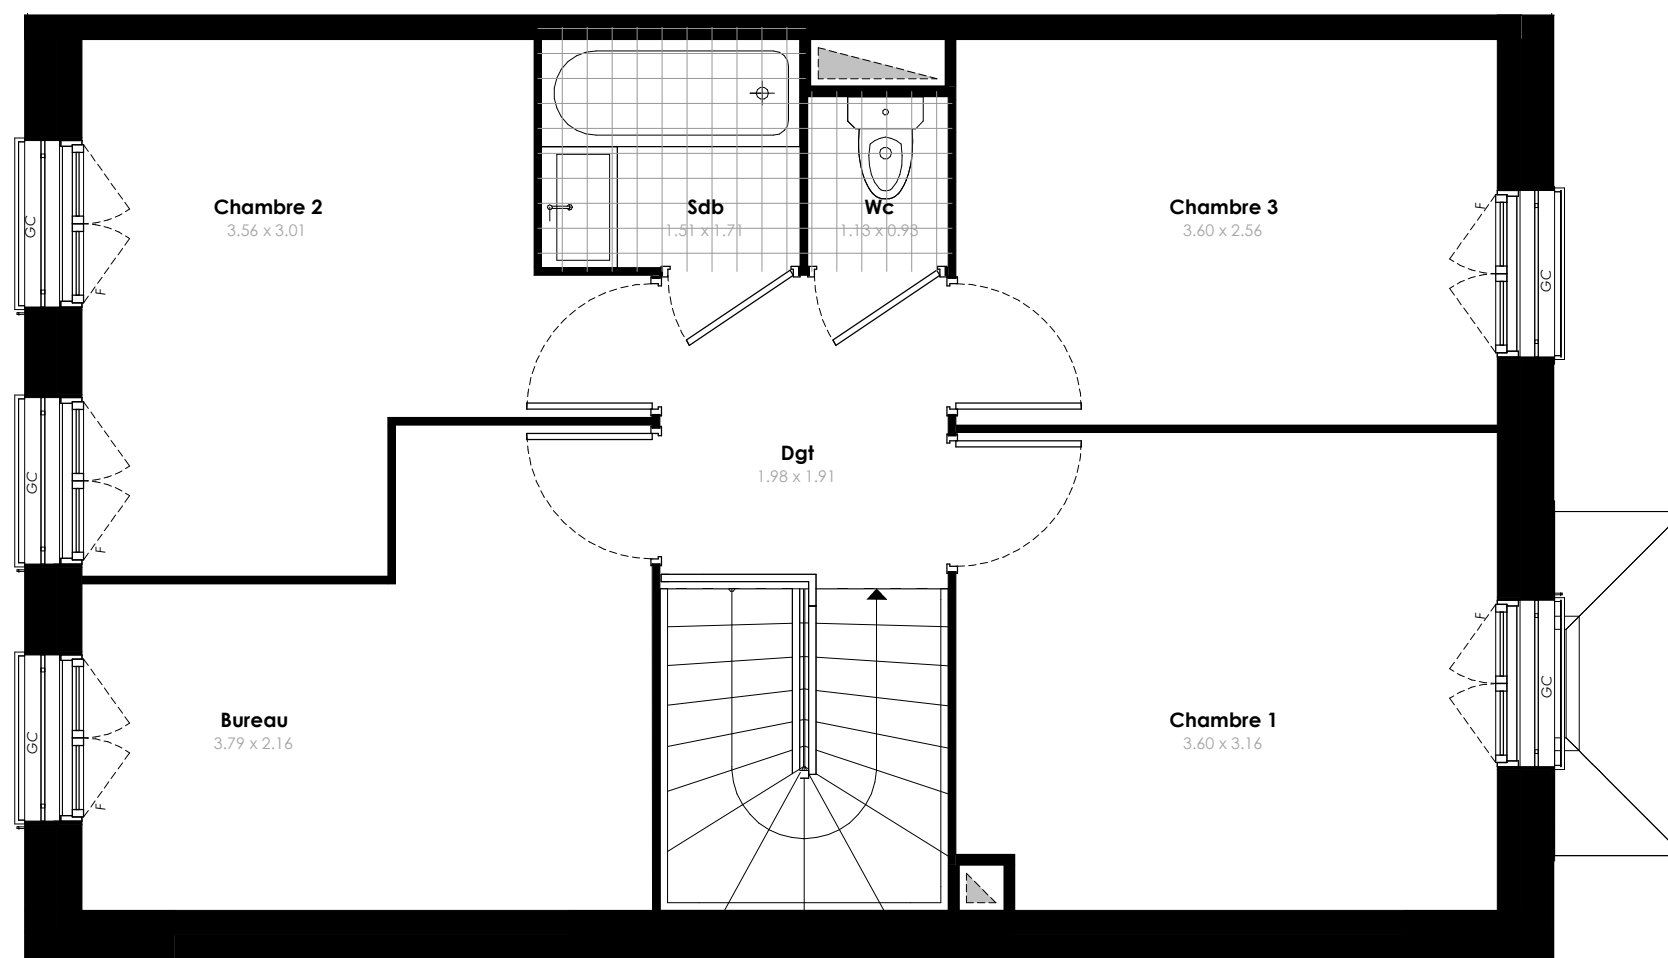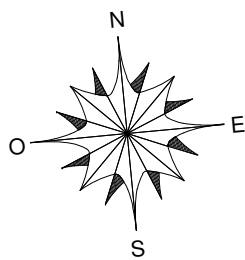

RUE DE NAVARRE - RUE JACQUES  
CARTIER  
77170 SERRIS - LOT C

Maison - 5 pièces  
Lot n° 001

1er étage

### LEGENDE

PF	Porte-fenêtre	LL	Lave-linge
F	Fenêtre	LV	Lave-vaisselle
GC	Garde corps	CU	Cuisson
TA	Tableau électrique	R	Réfrigérateur
			Soffites/faux-plafond

### PLAN DE RESERVATION

INDICE : A      DATE : Janvier 2020

Des modifications sont susceptibles d'être apportées à ce plan en fonction des nécessités techniques, de la réalisation tant en ce qui concerne les dimensions libres que l'équipement. Les surfaces sont approximatives. Les retombées, soffites, faux plafond, équipements sanitaires ainsi que le calepinage et dimensions des carrelages sont figurés à titre indicatif, et peuvent subir des modifications pour impératif technique. Les appareils ménagers ne sont pas fournis. Les volets roulants seront prévus conformément à la notice de vente. Les coffres de volet roulant ne sont représentés et seront débordants à l'intérieur. La hauteur des seuils au droit des portes-fenêtres sur balcons ou terrasses pourra varier de 5 à 35 cm à partir du sol intérieur. La hauteur entre le jardin et la terrasse pourra varier entre 0 et 60 cm. Les jardins ne seront pas nécessairement plats et pourront comporter des talus et des pentes.




# DOMAINE RÉGENCE


## SERRIS



Façade Est

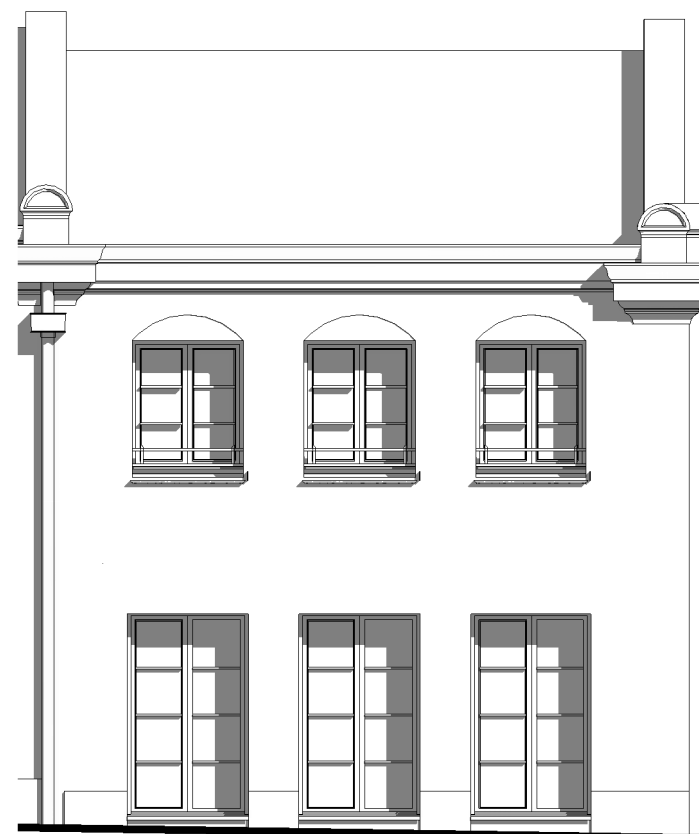

Façade Ouest

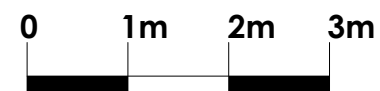

**LES NOUVEAUX  
CONSTRUCTEURS**

RUE DE NAVARRE - RUE JACQUES  
CARTIER

77170 SERRIS - LOT C

Maison - 5 pièces  
Lot n° 001

Façades

### LEGENDE

PF	Porte-fenêtre	LL	Lave-linge
F	Fenêtre	LV	Lave-vaisselle
GC	Garde corps	CU	Cuisson
TA	Tableau électrique	R	Réfrigérateur
			Soffites/faux-plafond

### PLAN DE RESERVATION

INDICE : A      DATE : Janvier 2020

Des modifications sont susceptibles d'être apportées à ce plan en fonction des nécessités techniques, de la réalisation tant en ce qui concerne les dimensions libres que l'équipement. Les surfaces sont approximatives. Les retombées, soffites, faux plafond, équipements sanitaires ainsi que le calepinage et dimensions des carrelages sont figurés à titre indicatif, et peuvent subir des modifications pour impératif technique. Les appareils ménagers ne sont pas fournis. Les volets roulants seront prévus conformément à la notice de vente. Les coffres de volet roulant ne sont représentés et seront débordants à l'intérieur. La hauteur des seuils au droit des portes-fenêtres sur balcons ou terrasses pourra varier de 5 à 35 cm à partir du sol intérieur. La hauteur entre le jardin et la terrasse pourra varier entre 0 et 60 cm. Les jardins ne seront pas nécessairement plats et pourront comporter des talus et des pentes.